


Załącznik nr 3. Prognoza oddziaływania na środowisko miejscowego planu zagospodarowania przestrzennego dla terenu cmentarza w sołectwie Bierwce  
 skala 1 : 5 000

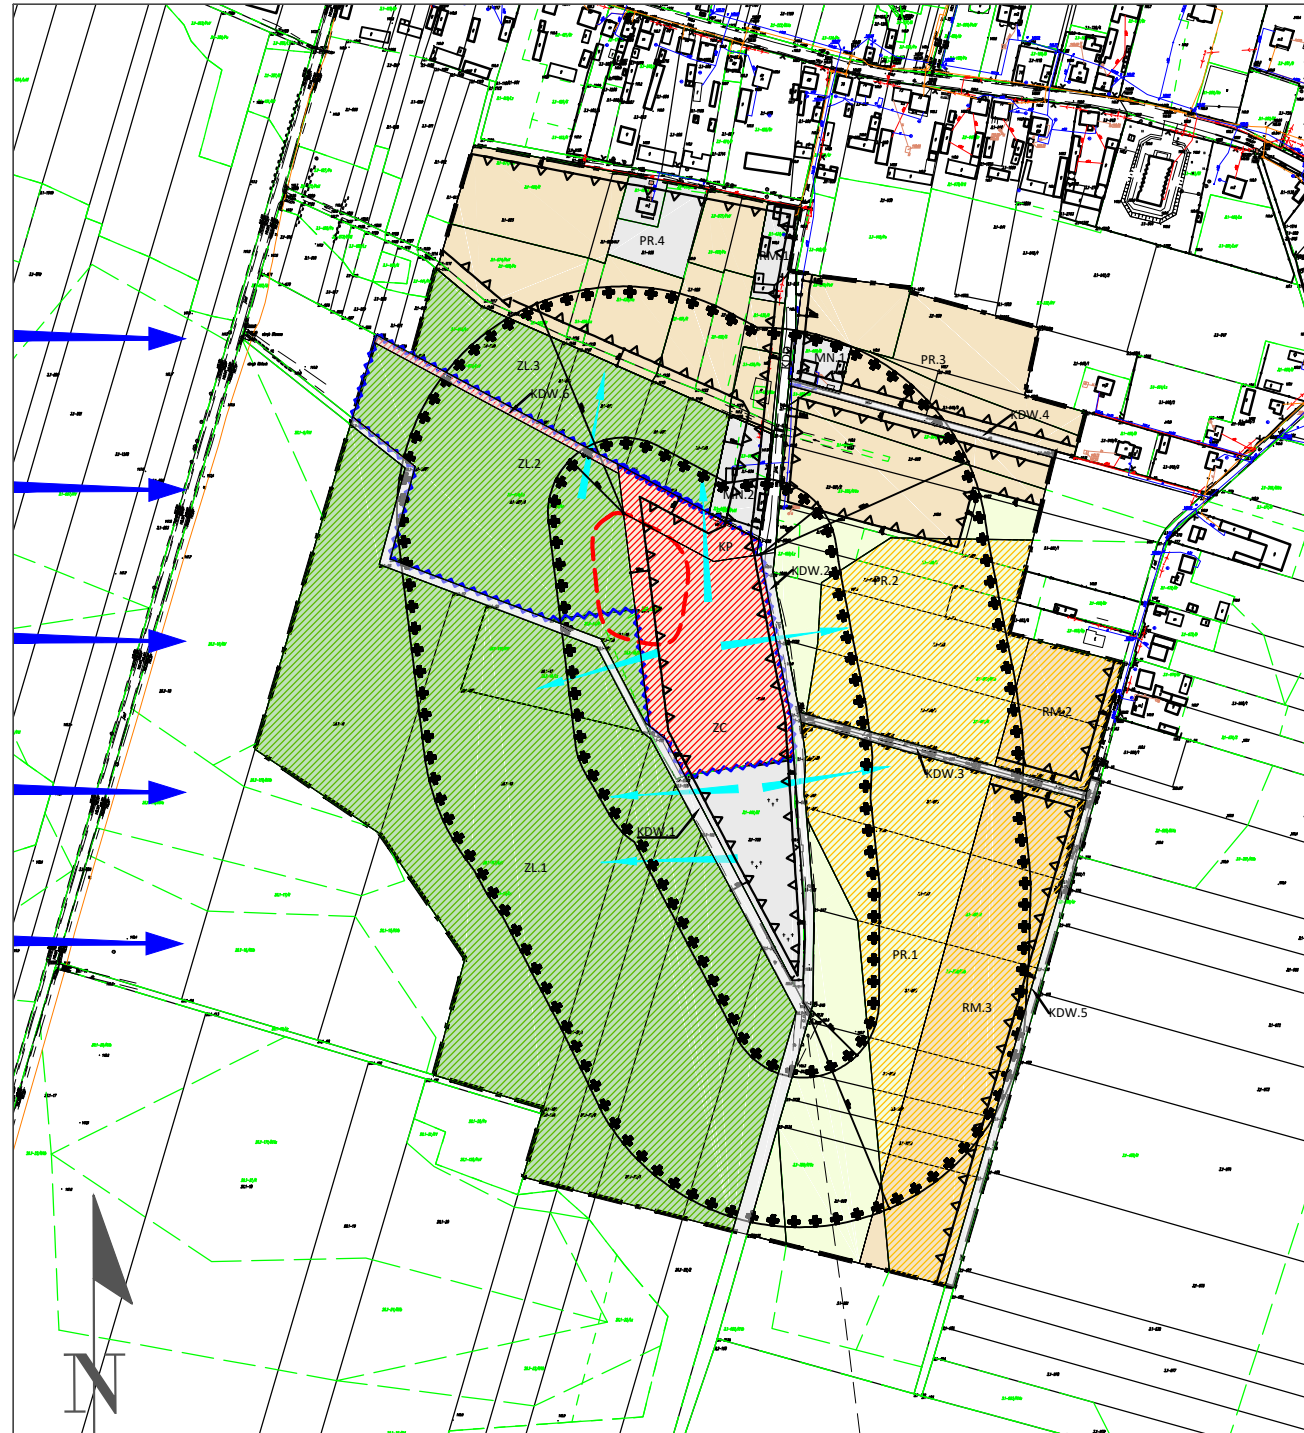

LEGENDA	
USTALENIA PLANU MAJĄCE WPŁYW NA PROGNOZOWANY STAN ŚRODOWISKA	
Oznaczenie	Opis
Granice i linie rozgraniczające	
	granice obszaru objętego planem
	linie rozgraniczające teren
Przeznaczenie terenu	
MN.1-2	tereny zabudowy mieszkaniowej jednorodzinnej
RM.1-3	tereny zabudowy zagrodowej
PR.1-4	tereny rolniczej przestrzeni produkcyjnej
ZC	teren cmentarza
ZL.1-3	tereny leśne
KDD	teren drogi publicznej w klasie drogi dojazdowej
KDW.1-6	tereny dróg wewnętrznych
KP	teren parkingu
	strefy ochrony sanitarnej cmentarza (50 m i 50-150 m)
OCHRONA AKUSTYCZNA TERENÓW	
MN.1-2	tereny podlegające standardom ochrony jak dla zabudowy mieszkaniowej jednorodzinnej
RM.1-3	tereny podlegające standardom ochrony akustycznej jak dla terenów zabudowy zagrodowej
USTALENIA PLANU DOTYCZĄCE GRUNTÓW CHRONIONYCH	
	grunty najwyższych klas bonitacyjnych pozostające w użytkowaniu rolniczym
	grunty leśne pozostające w użytkowaniu leśnym (system przyrodniczy o randze lokalnej)
	grunty leśne do zmiany przeznaczenia na cele nierolnicze i nieleśne

PROGNOZOWANE ZMIANY I PRZEKSZTAŁCENIA W ŚRODOWISKU	
Oznaczenie	Opis
PROGNOZOWANY STOPIEŃ PRZEKSZTAŁCENIA SZATY ROŚLINNEJ, POWIERZCHNI ZIEMI I KRAJOBRAZU	
	zmiana agrocenoz pól uprawnych w biocenozę terenów przeznaczonych pod zabudowę zagrodową lub z dopuszczeniem zabudowy
	zmiana siedisk leśnych w biocenozę terenów zurbanizowanych
	grunty aktualnie zainwestowane (w wyniku realizacji ustaleń planu brak znaczących przekształceń)
	agrocenozy pól uprawnych, brak znaczących przekształceń na skutek realizacji ustaleń planu
	grunty leśne, brak znaczących przekształceń w wyniku realizacji ustaleń planu
UWARUNKOWANIA EKOFIZJOGRAFICZNE	
	lasa wodochronne
	przeważający kierunek wiatrów
	kierunek spływu wód opadowych
	wyrobiska