



ZAŁĄCZNIK GRAFICZNY NR 1
DO UCHWAŁY Nr XLV/68/2019 RADY GMINY W JEDLIŃSKU
z dnia 28 listopada 2019 r.

w sprawie przystąpienia do sporządzenia miejscowego planu zagospodarowania przestrzennego dla terenu usług przy ul. Warszawskiej w Jedlińsku
SKALA 1:1 000

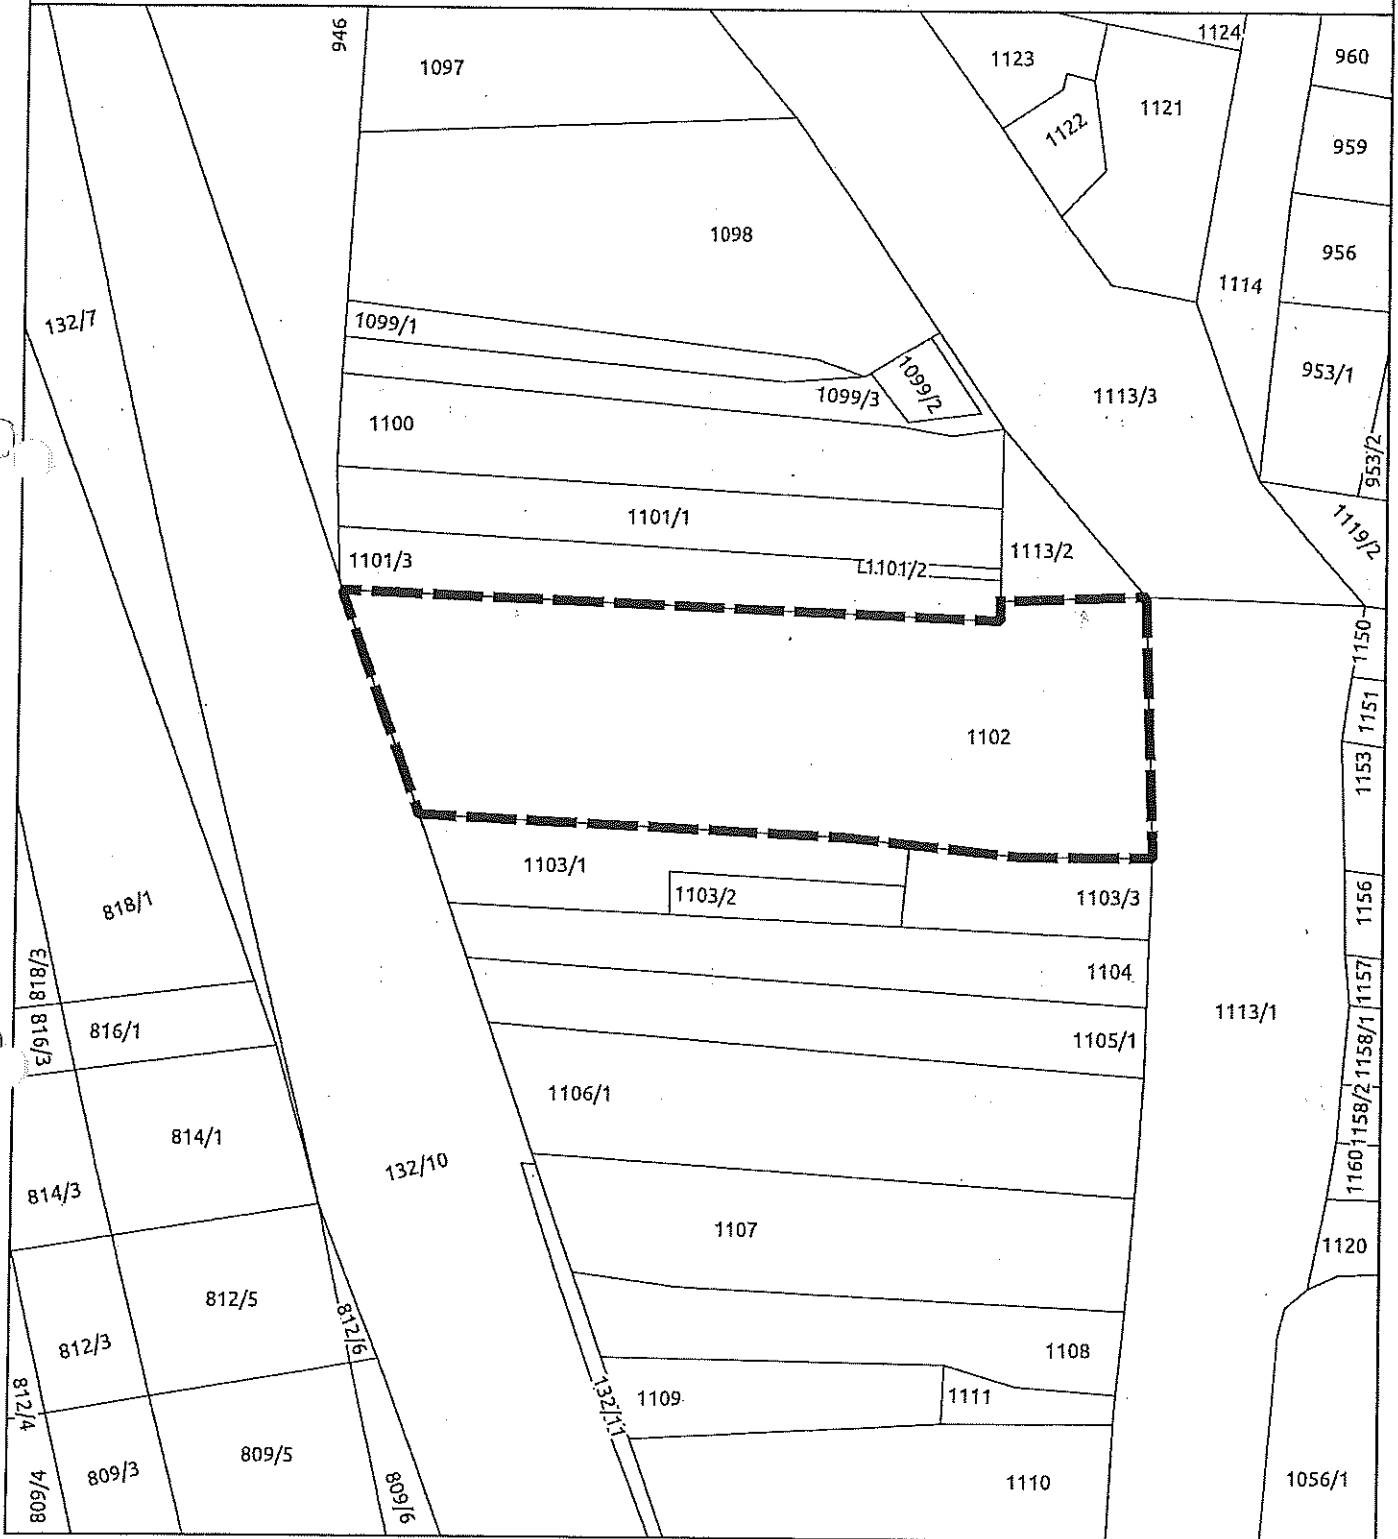

Legenda

 obszar objęty opracowaniem miejscowego planu zagospodarowania przestrzennego



Przewodniczący Rady

mgr Łukasz Kurek

