

UCHWAŁA Nr XXXVII/147/2021

**Rady Gminy Jedlińsk
z dnia 23 grudnia 2021 r.**

**w sprawie przystąpienia do sporządzenia miejscowego planu zagospodarowania
przestrzennego ul. Warszawska na terenie miejscowości Jedlińsk.**

Na podstawie art. 18 ust. 2 pkt 15 ustawy z dnia 8 marca 1990 r. o samorządzie gminnym (Dz. U. z 2021 r. poz. 1372 ze zm.), art. 14 ust. 1, 2, 4 i 5 ustawy z dnia 27 marca 2003 r. o planowaniu i zagospodarowaniu przestrzennym (Dz. U. z 2021 r., poz. 741 ze zm.)

Rada Gminy Jedlińsk uchwala, co następuje:

§ 1

Przystępuje się do sporządzenia miejscowego planu zagospodarowania przestrzennego ul. Warszawska na terenie miejscowości Jedlińsk.


- 1) Załącznik graficzny stanowi integralną część uchwały.

§ 2

Wykonanie uchwały powierza się Wójtowi Gminy Jedlińsk.

§ 3

Uchwała wchodzi w życie z dniem podjęcia.

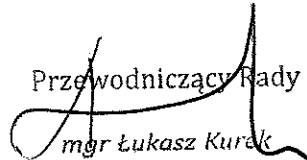Przewodniczący Rady

mgr Łukasz Kurak


Załącznik graficzny do Uchwały nr XXXVII/147/2021

Rady Gminy Jedlińsk

z dnia 23 grudnia 2021 r.

skala 1:1000

granica opracowania planu

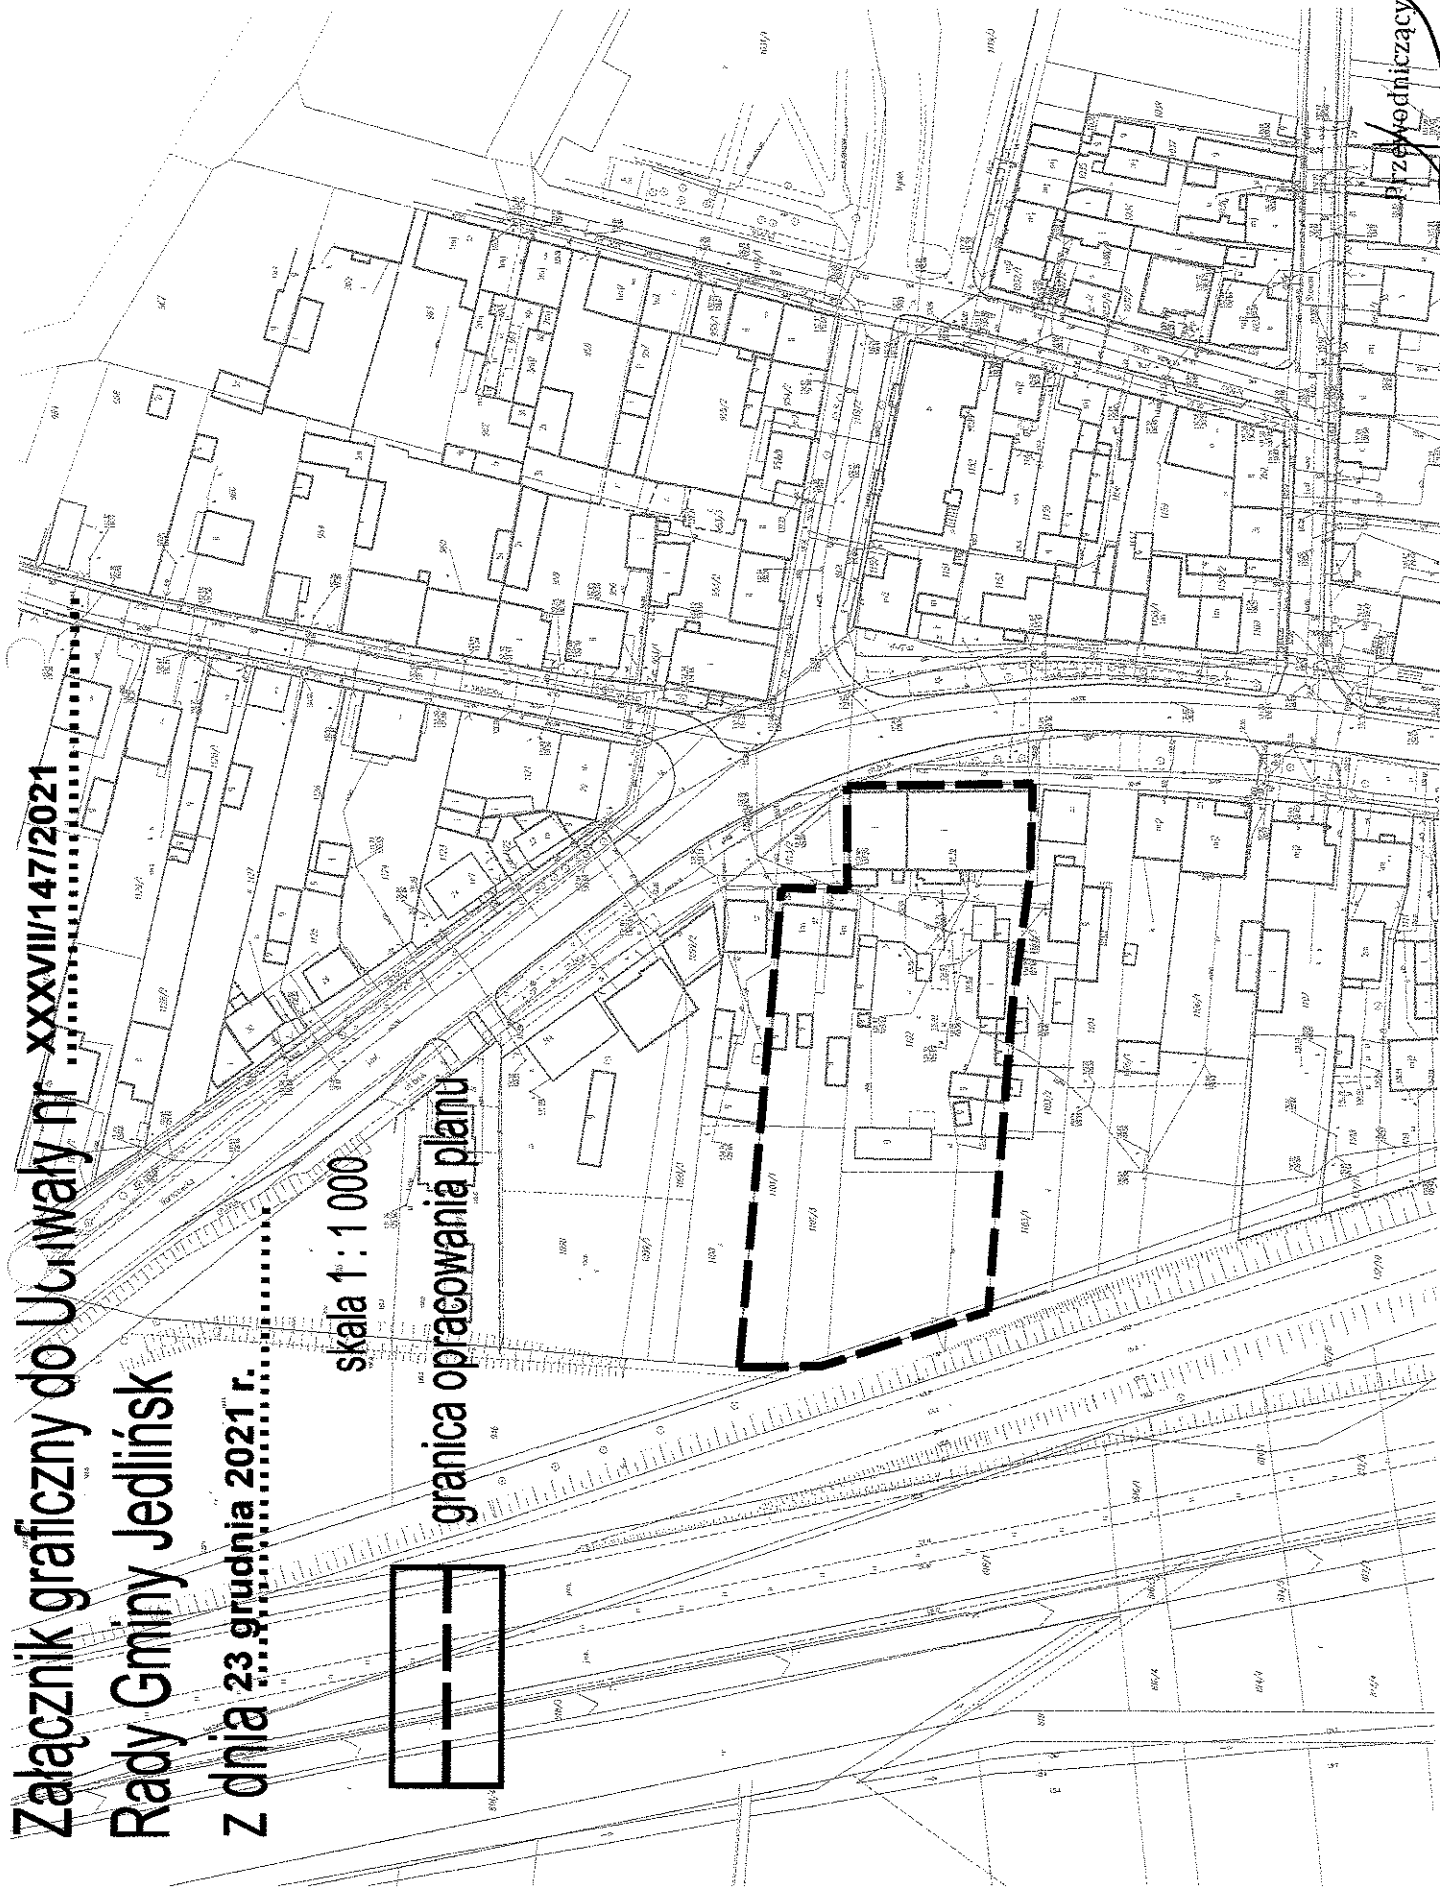

Przewodniczący Rady
mgr Łukasz Kurak