



MIEJSKOWY PLAN
ZAGOSPODAROWANIA PRZESTRZENNEGO
DLA DZIAŁEK NR GEOD.
57 58, 59 60 61 62 92, 93 94 95 96 97 98 23
POŁOŻONY CH W MIEJSKOŚCI KŁWATY
W GMINIE JEDLIŃSK

Skala 1:1000
Załóżenik MN1 do uchwalenia
Rodz. Gminy Jedlińsk
dn. XXXIV/35/2009
z dnia 29.10.2009r.

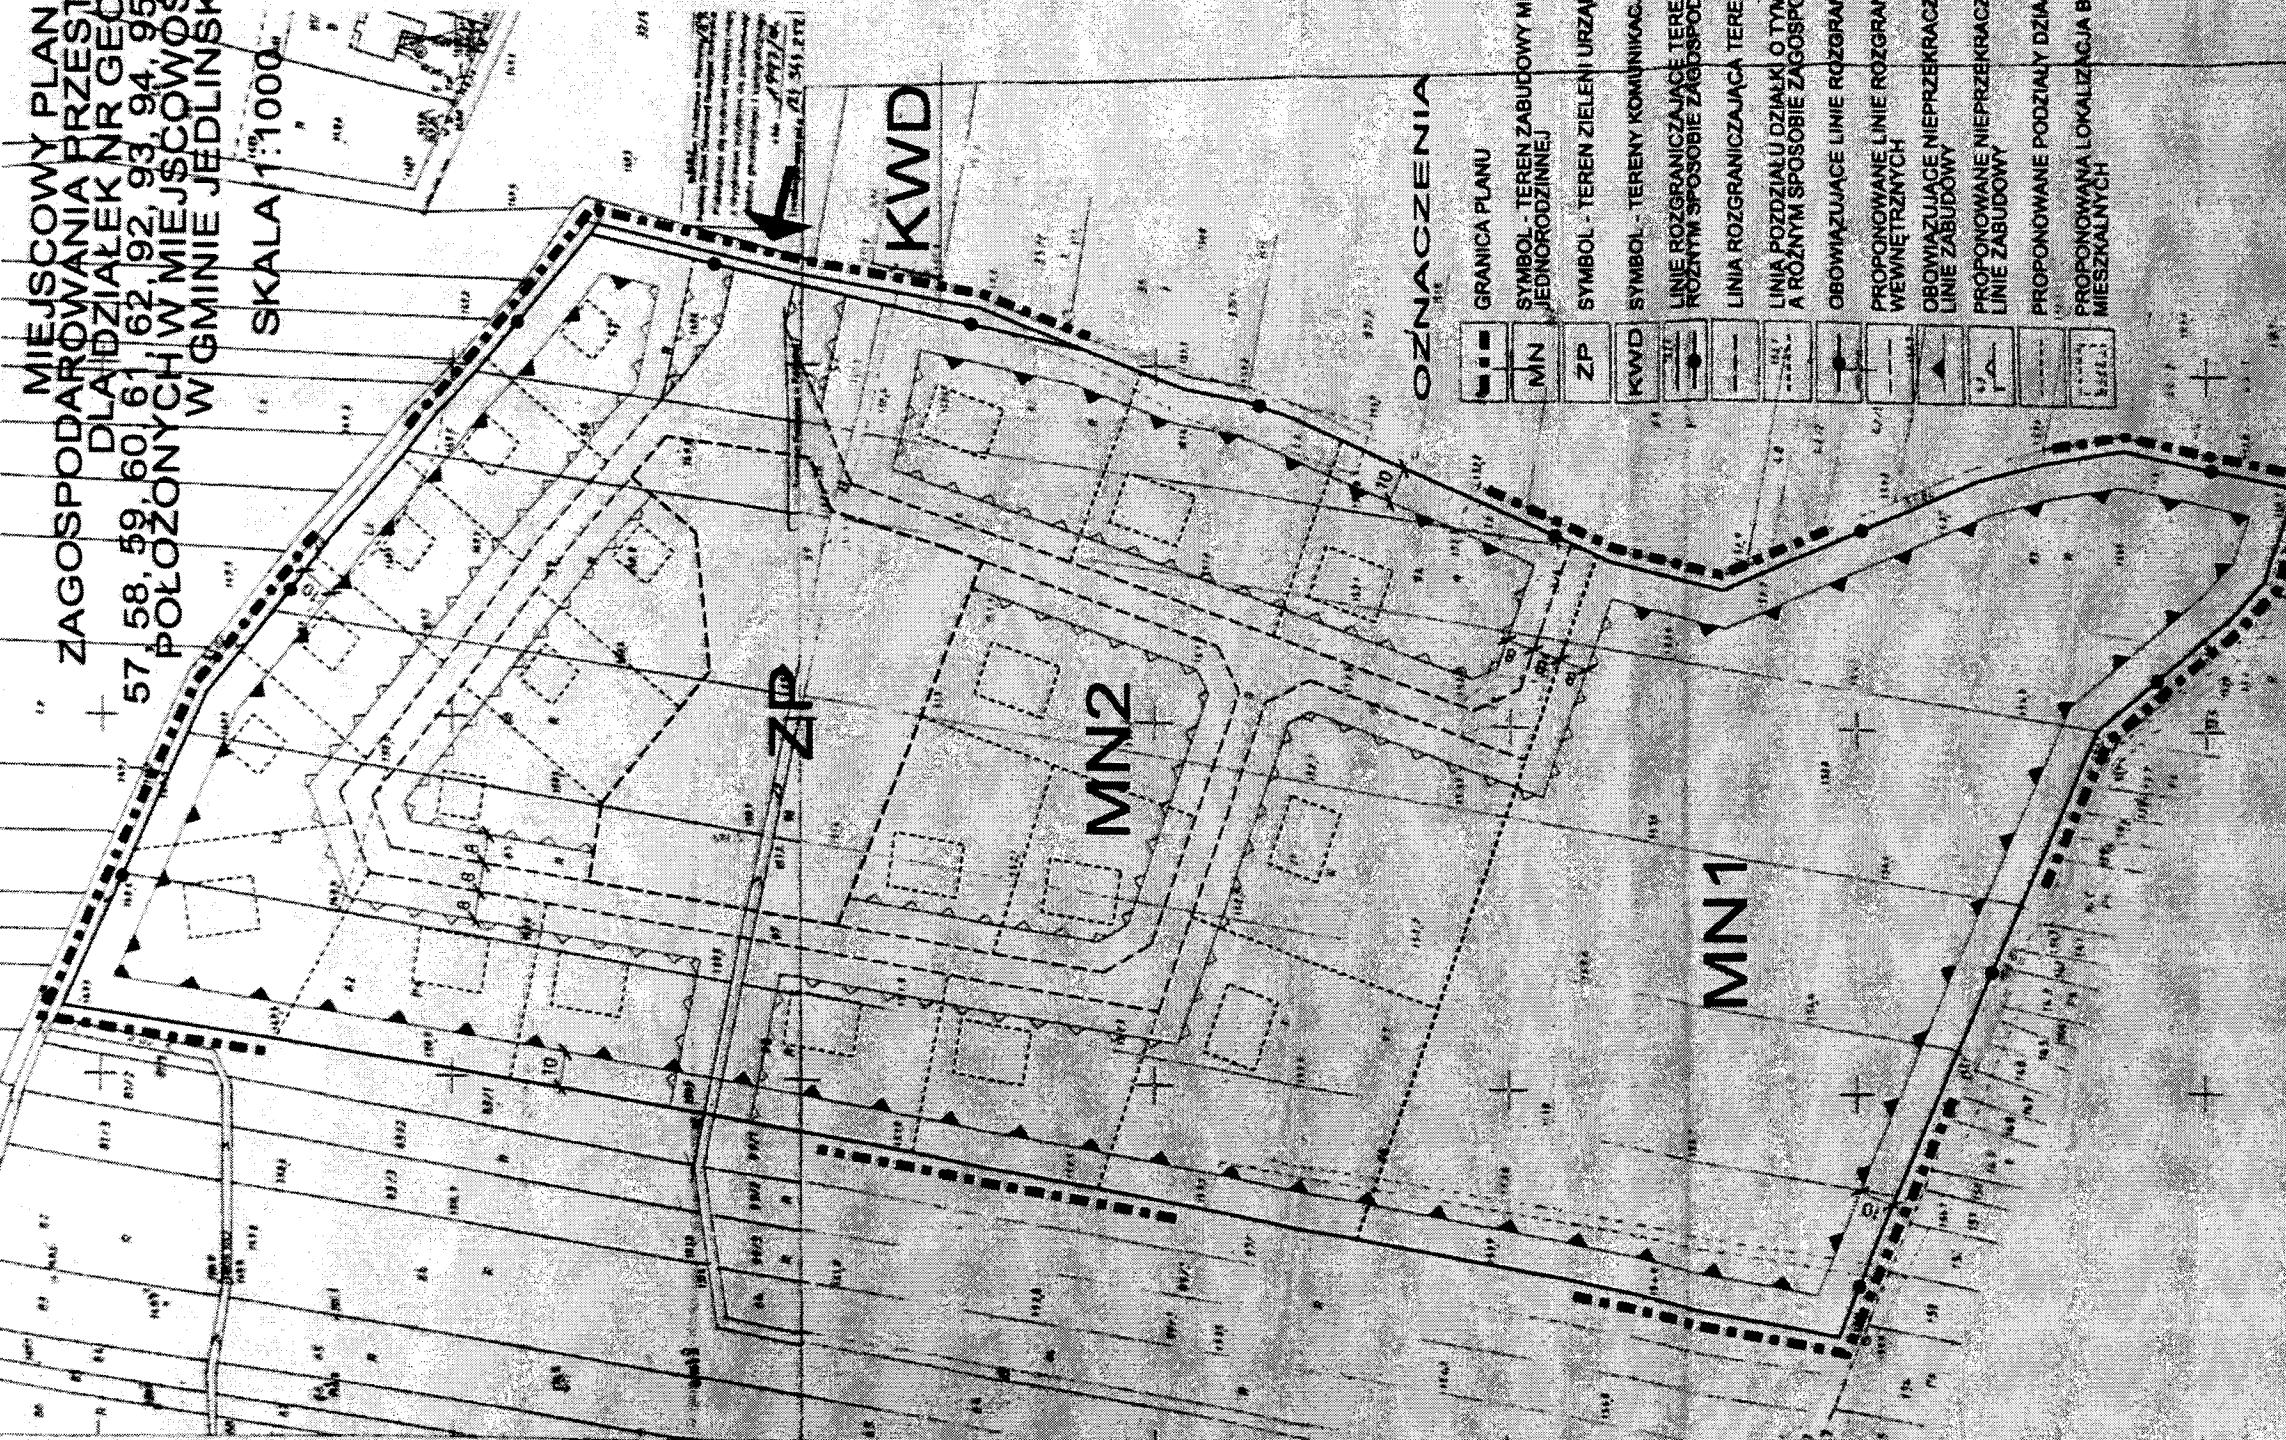

WYKRES STUDIUM UWARUNKOWAŃ I KIERUNKÓW ZAGOSPODAROWANIA PRZESTRZENNEGO
GMINY JEDLIŃSK

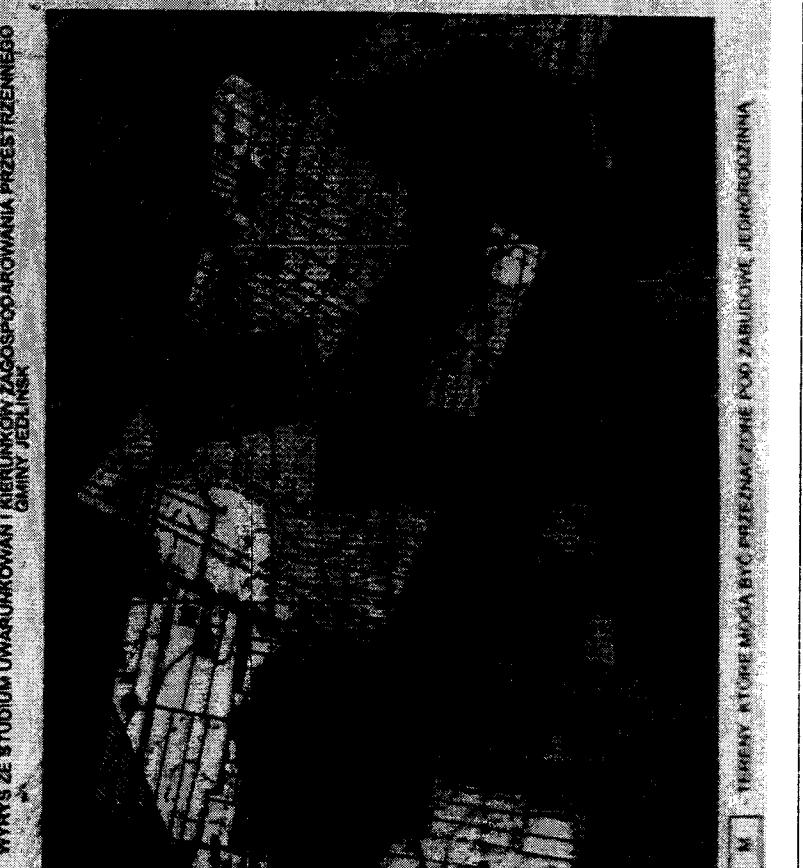

Za zgodność z oryginałem
JEDLIŃSK dnia 04.11.2009

20-660 Jedlińsk ul. Warecka 10

PRZEWODNICZĄCY RADY
H. Kozak
mgr inż. Henryk Kozak

WYKRES STUDIUM UWARUNKOWAŃ I KIERUNKÓW ZAGOSPODAROWANIA PRZESTRZENNEGO
GMINY JEDLIŃSK